


Hulp bij planning

In één wand / bovenloopsysteem


i Alle afmetingen in millimeter

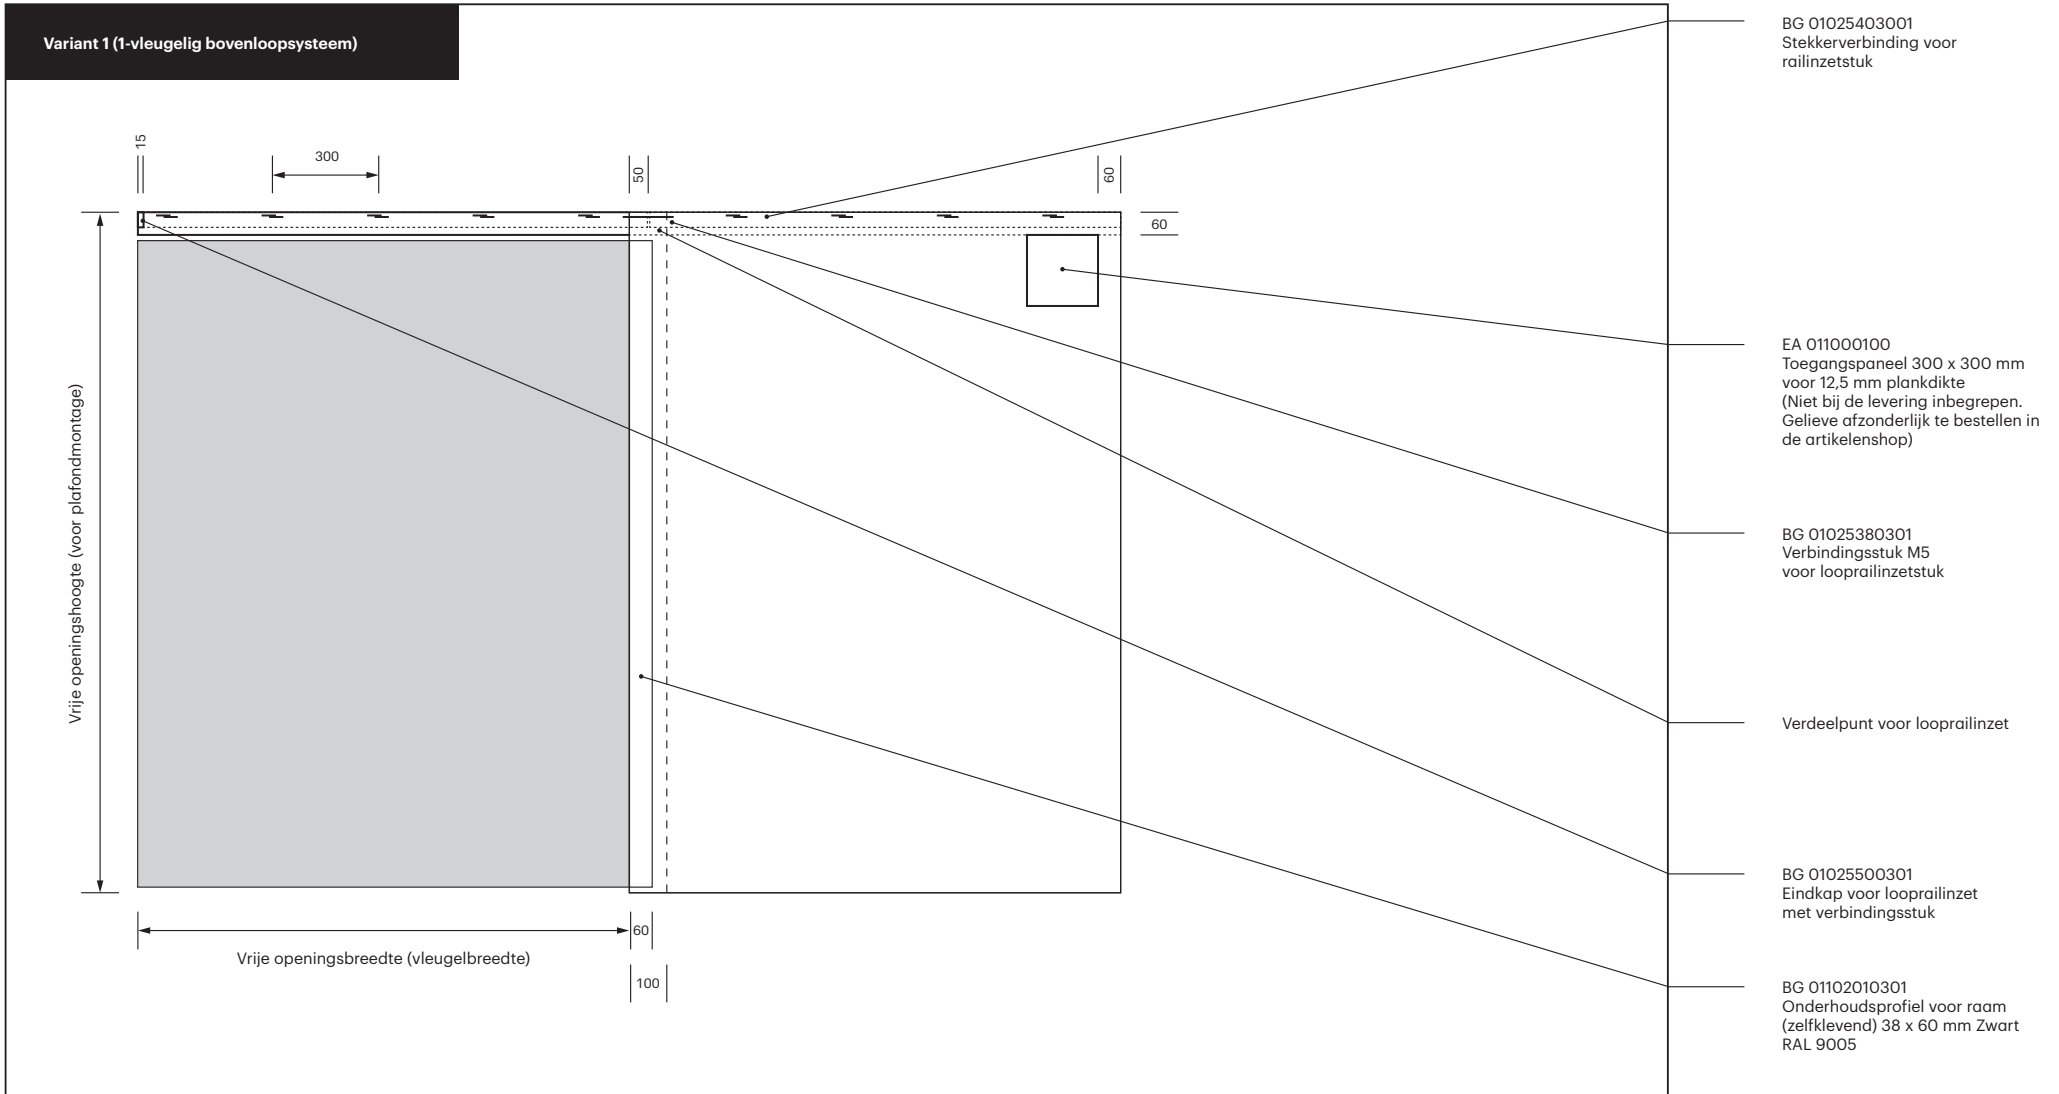

Hulp bij planning

In één wand / bovenloopsysteem


i Alle afmetingen in millimeter

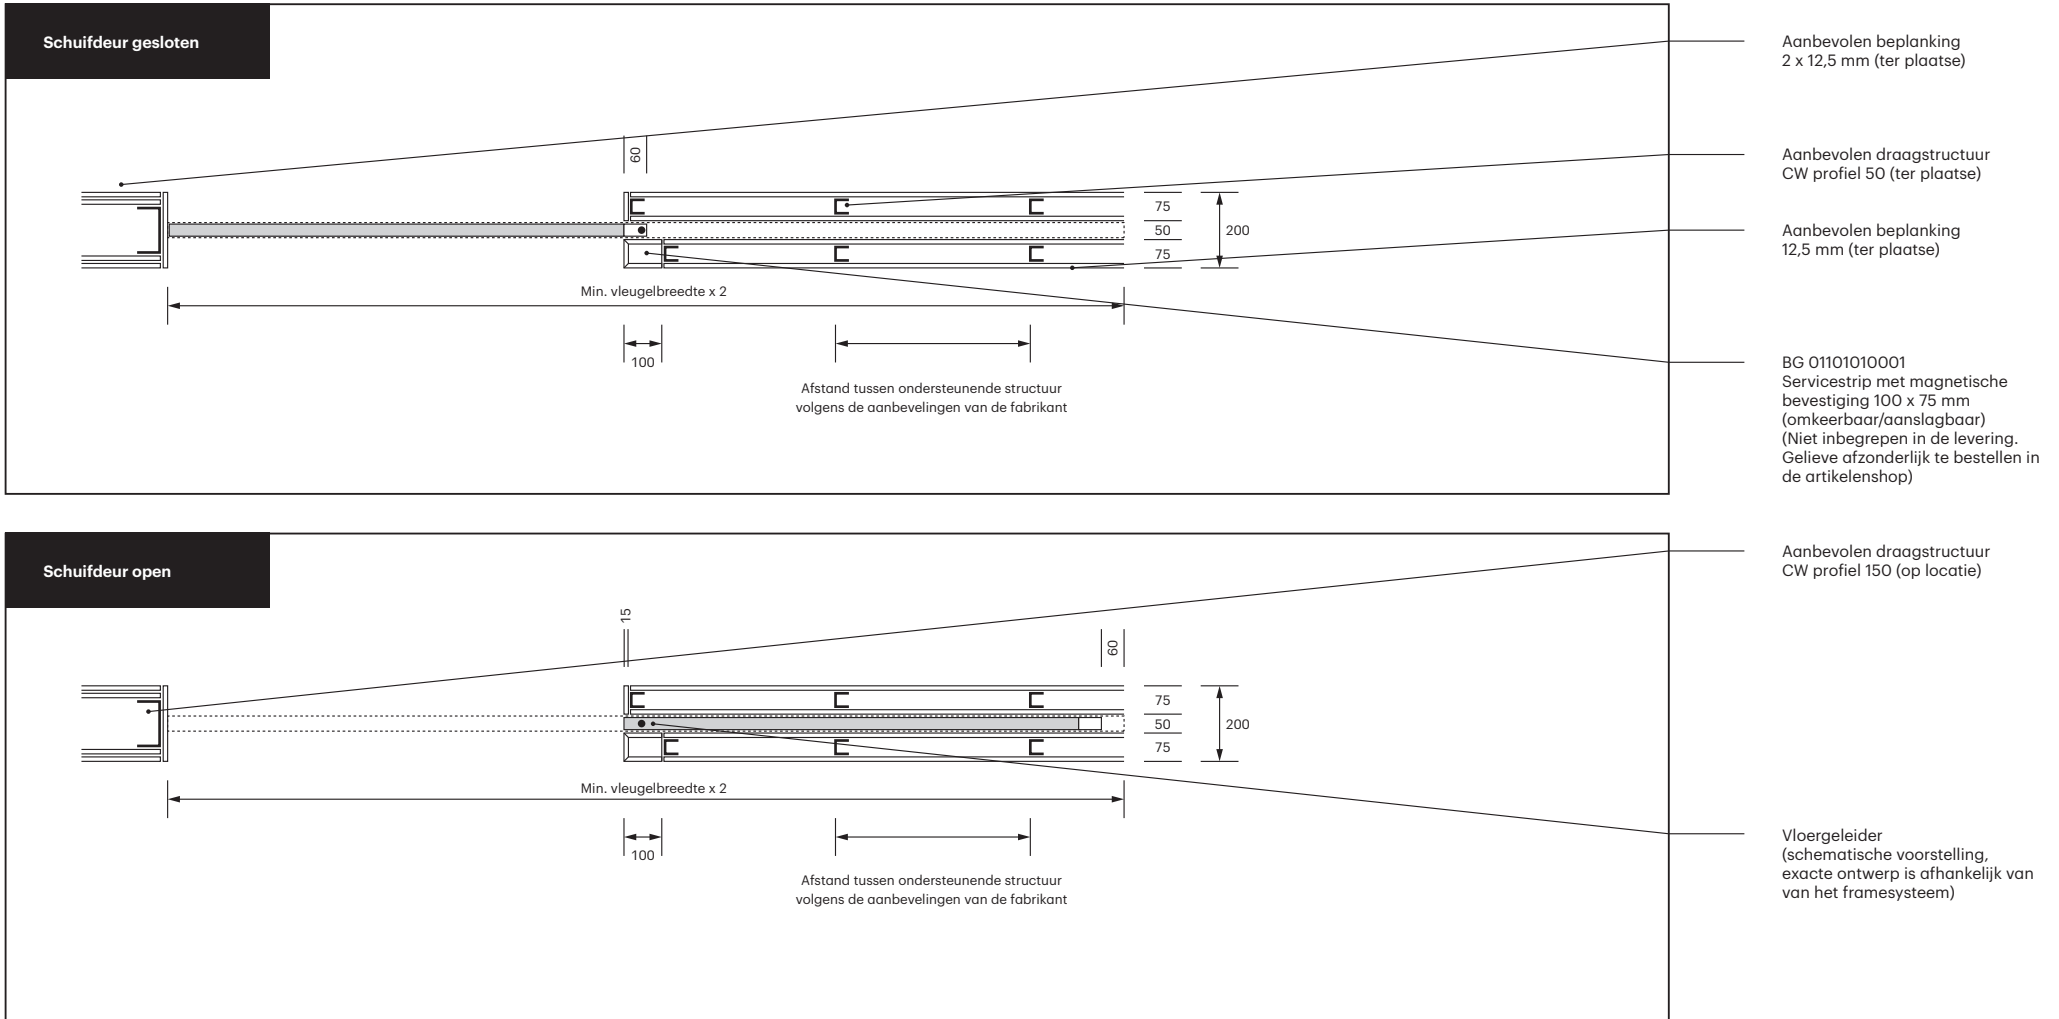

Hulp bij planning

In één wand / bovenloopsysteem


i Alle afmetingen in millimeter

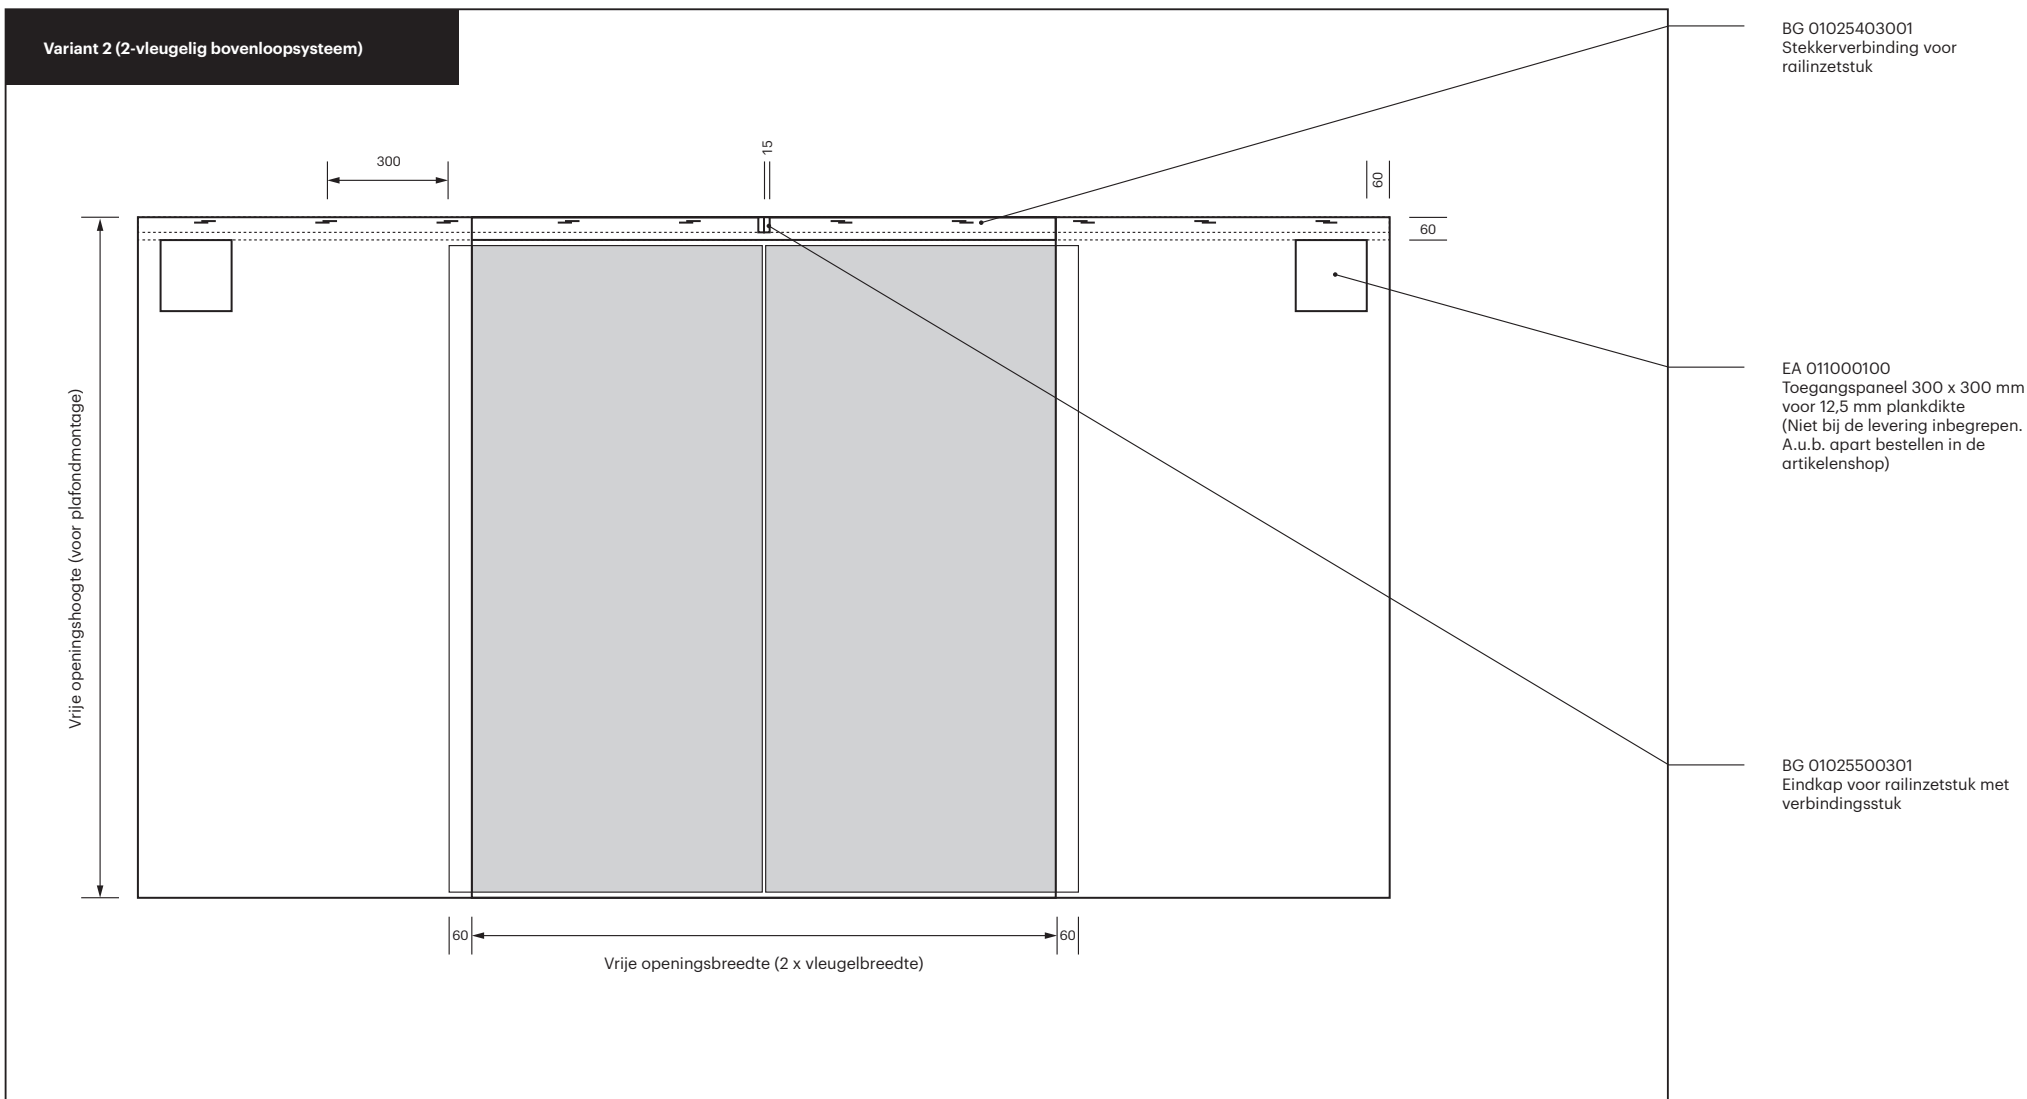

Hulp bij planning

In één wand / bovenloopsysteem

i Alle afmetingen in millimeter

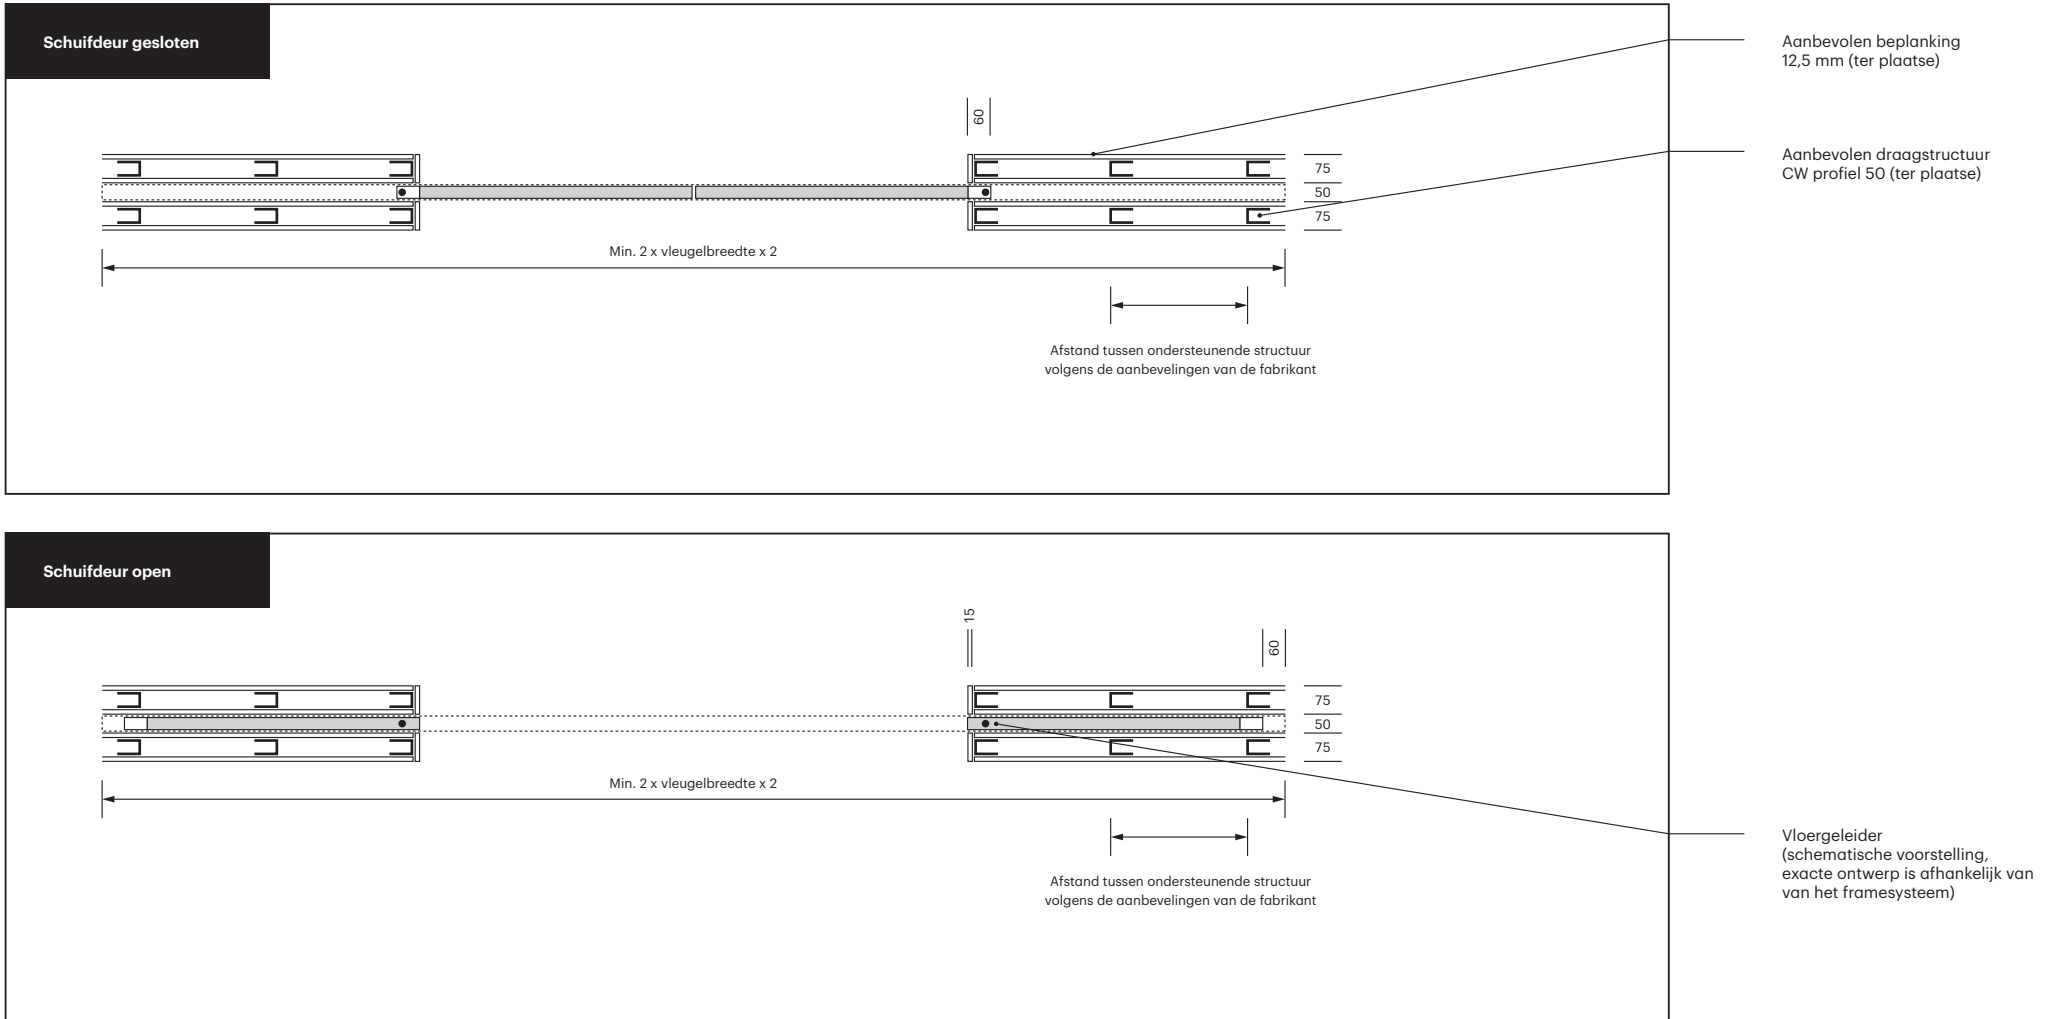


Hulp bij planning

In één wand / onderloopsysteem

i Alle afmetingen in millimeter

Variant 1 (1-vleugelig onderloopsysteem)

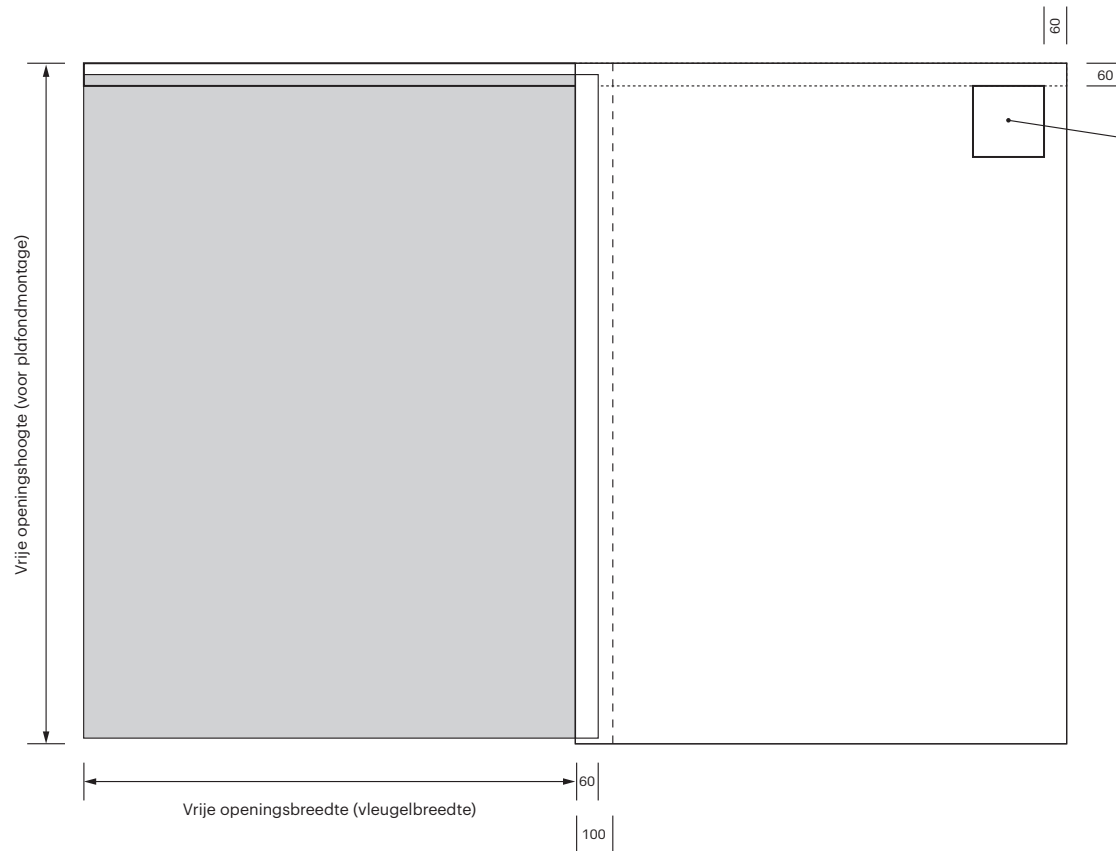


EA 011000100
Revisieklep 300 x 300 mm voor
12,5 mm plankdikte
(Niet bij de levering inbegrepen.
A.u.b. apart bestellen in de arti-
kelenshop)

Hulp bij planning

In één wand / onderloopstelsysteem

i Alle afmetingen in millimeter

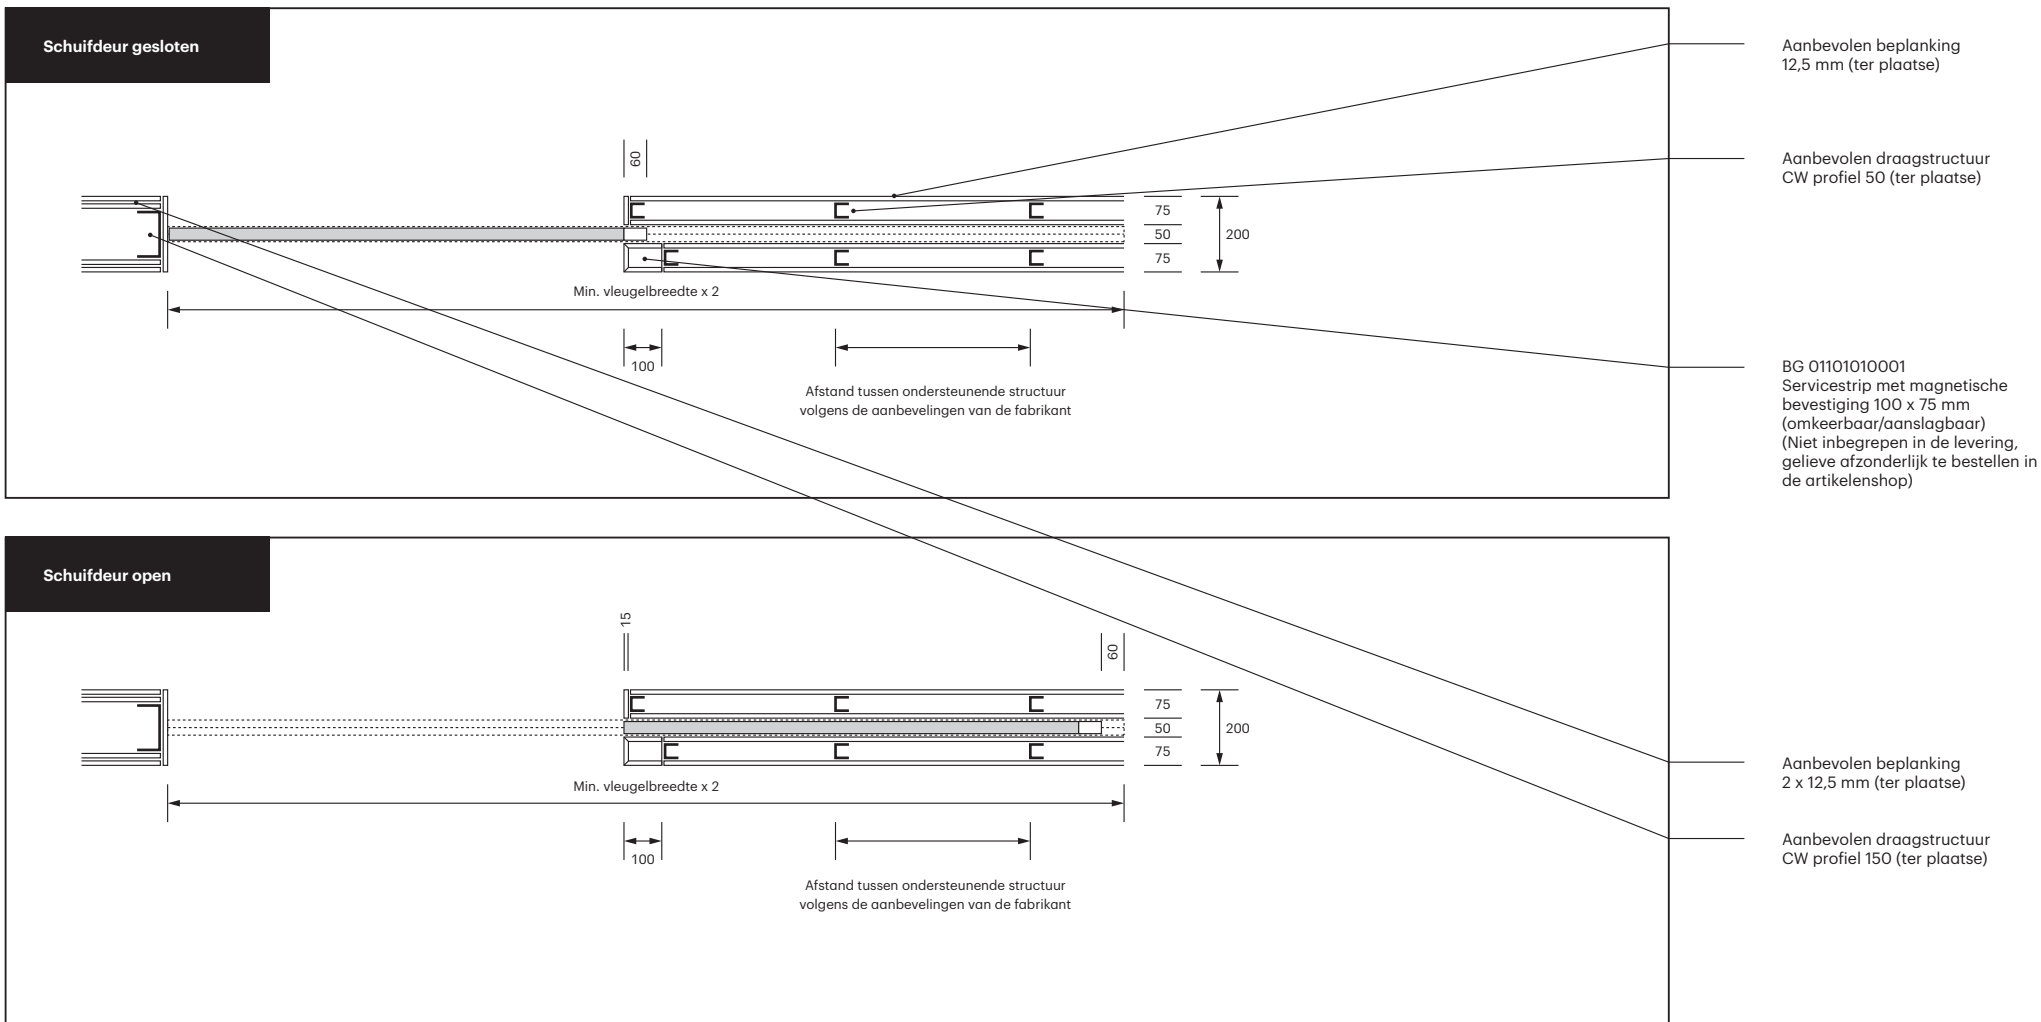


Hulp bij planning

In één wand / onderloopstelsysteem

i Alle afmetingen in millimeter

Variant 2 (2-vleugelig onderloopstelsysteem)

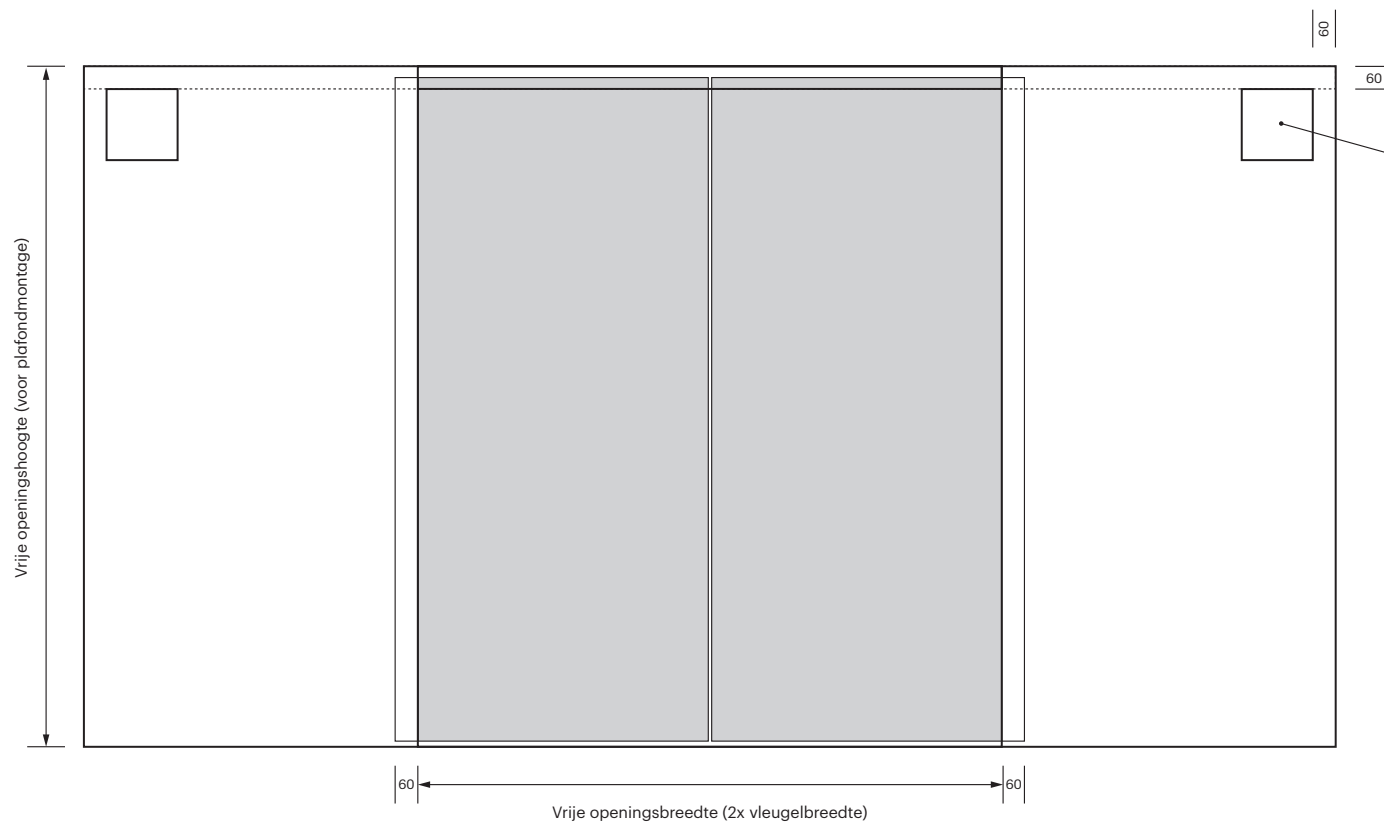


EA 011000100
Revisieklep 300 x 300 mm voor
12,5 mm plankdikte
(Niet bij de levering inbegrepen.
A.u.b. apart bestellen in de arti-
kelenshop)


Hulp bij planning

In één wand / onderloopstelsysteem

i Alle afmetingen in millimeter

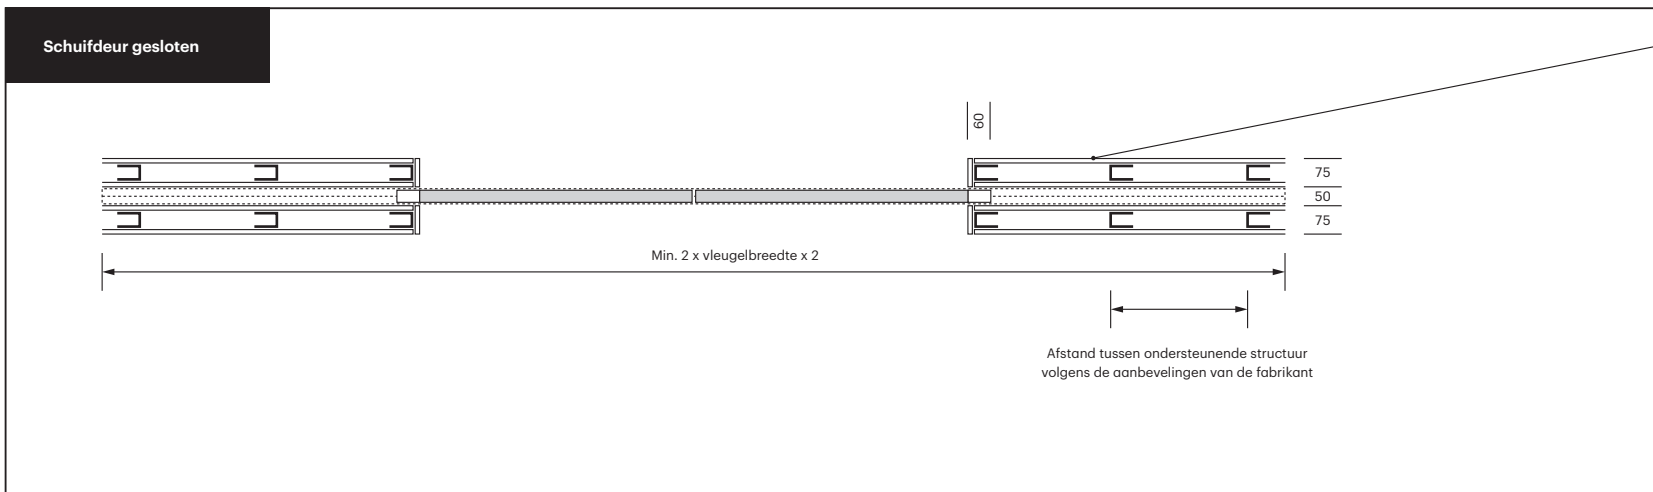

Aanbevolen beplanking
12,5 mm (ter plaatse)

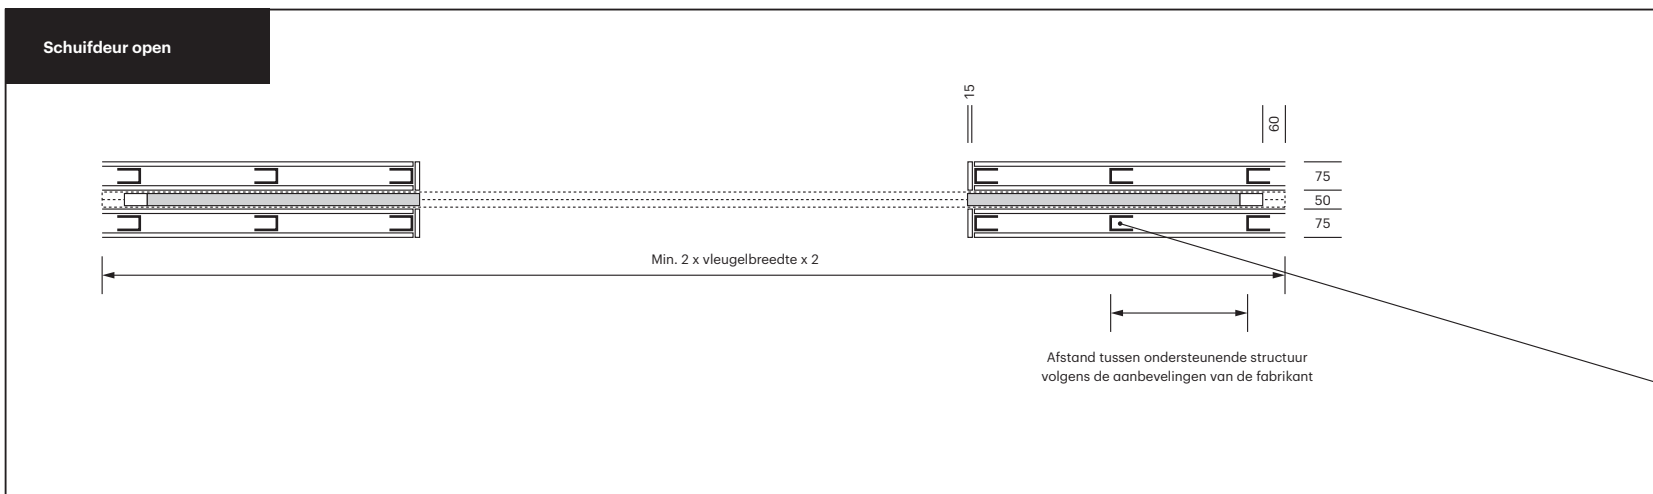

Aanbevolen draagstructuur
CW profiel 50 (ter plaatse)