


Wabenpaneel-Schiebetür **WP30** untenlaufend


ACHTUNG

Höhenausgleich in Verbindung mit
Softstop-Automatik max +/- 6 mm.

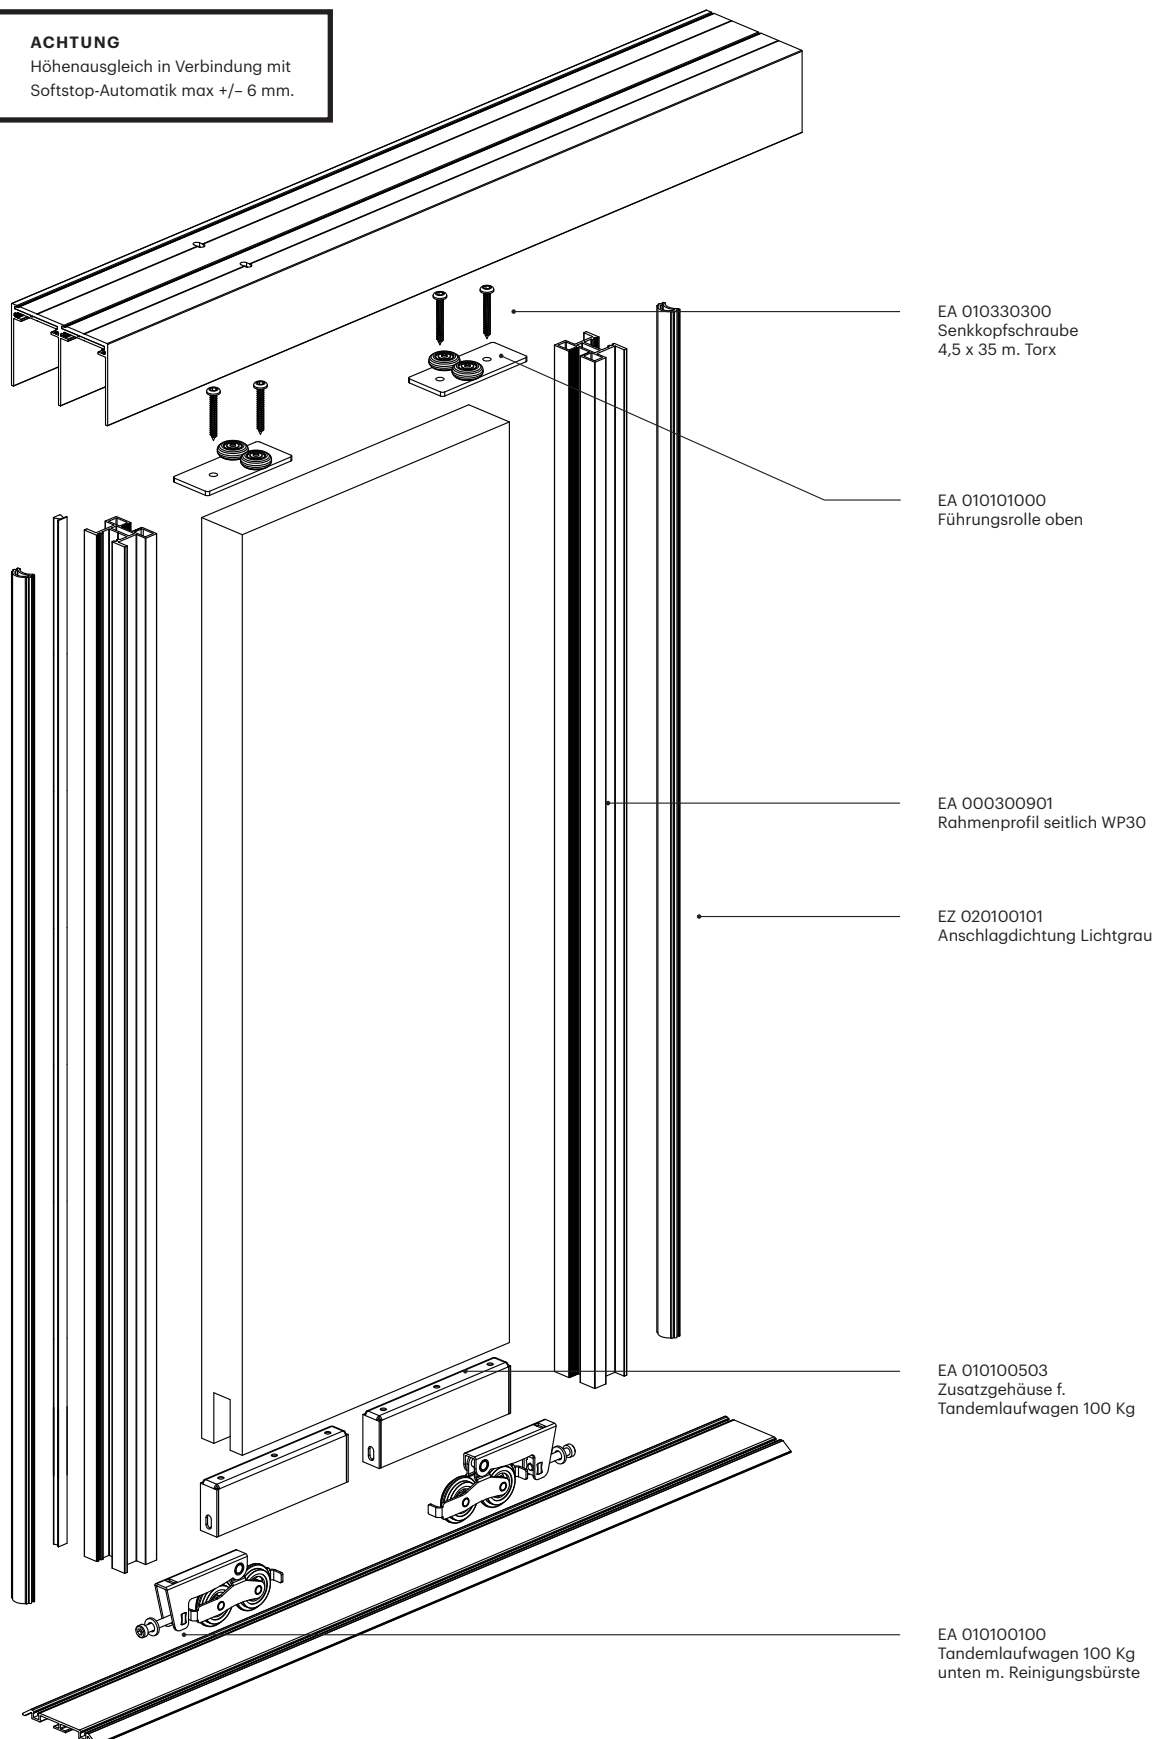


Wabenpaneel-Schiebetür WP30 untenlaufend

i Alle Maßangaben in Millimeter

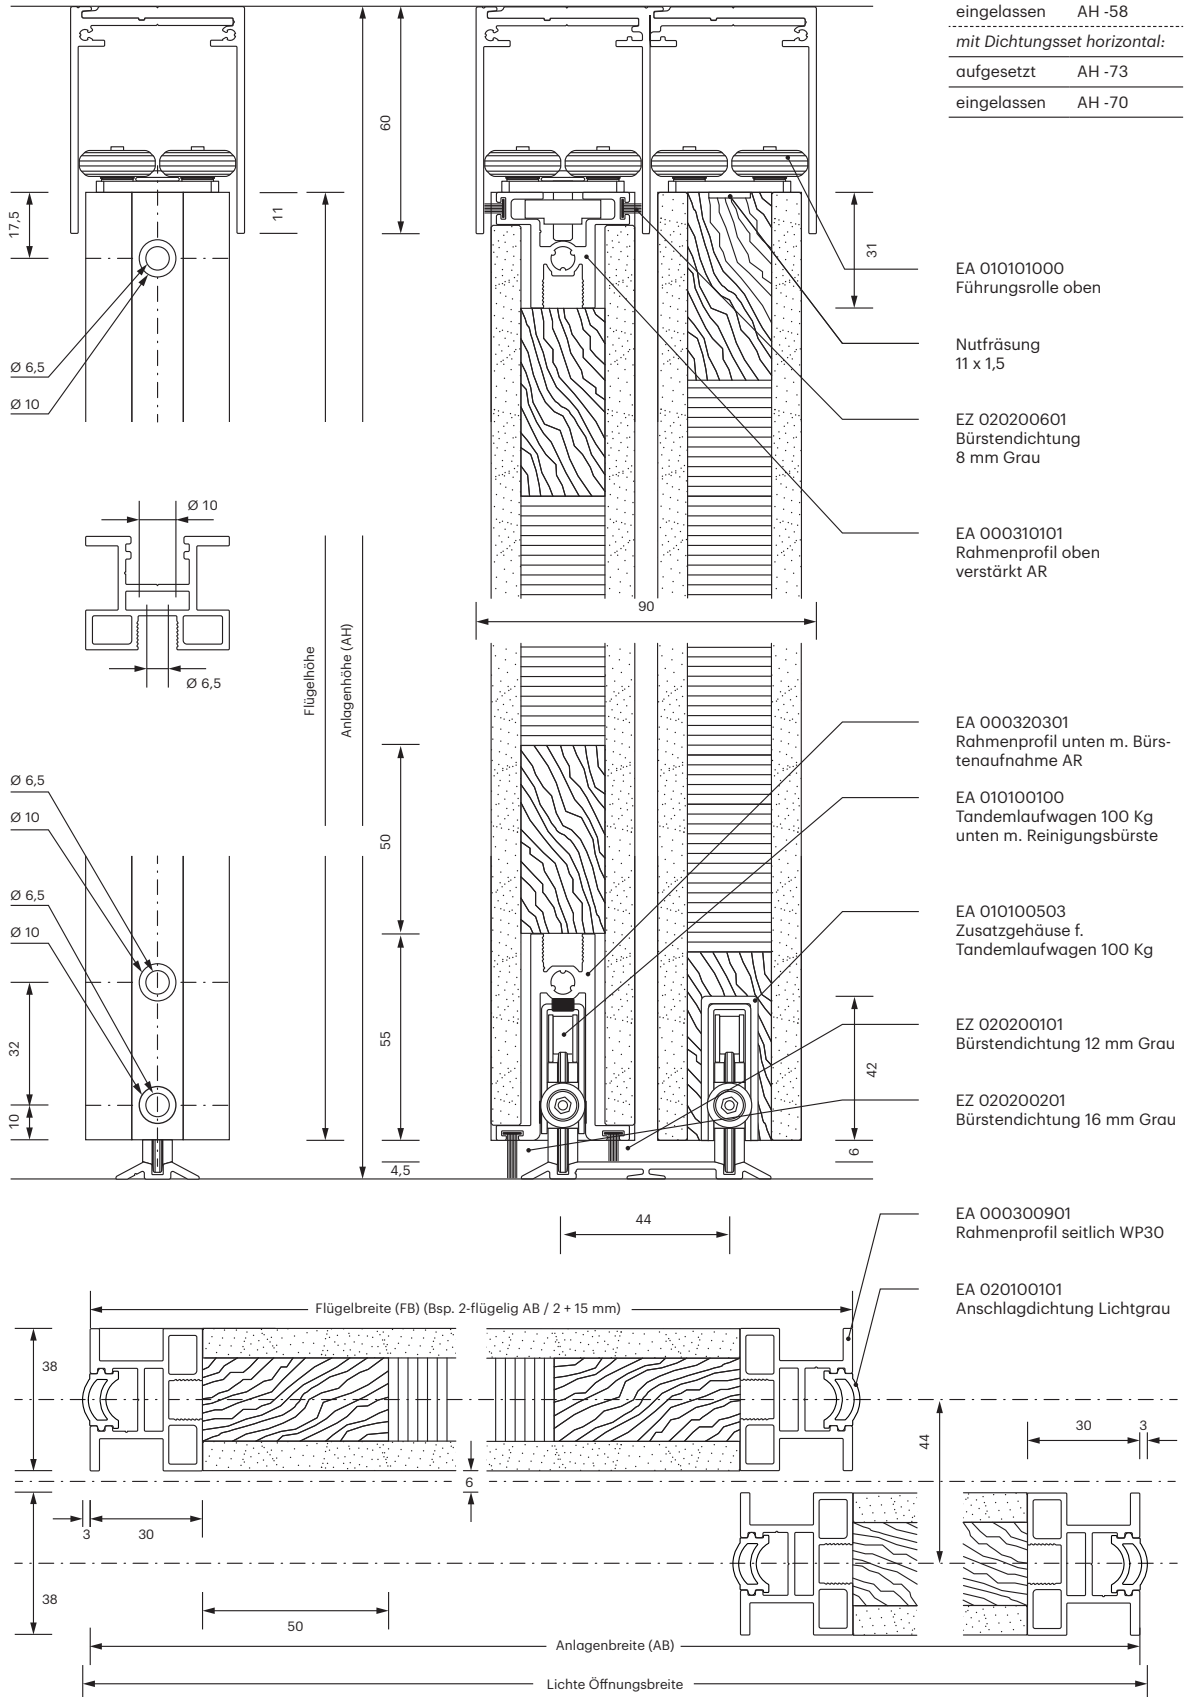

Wabenpaneel-Schiebetür **WP30** untenlaufend

i Alle Maßangaben in Millimeter

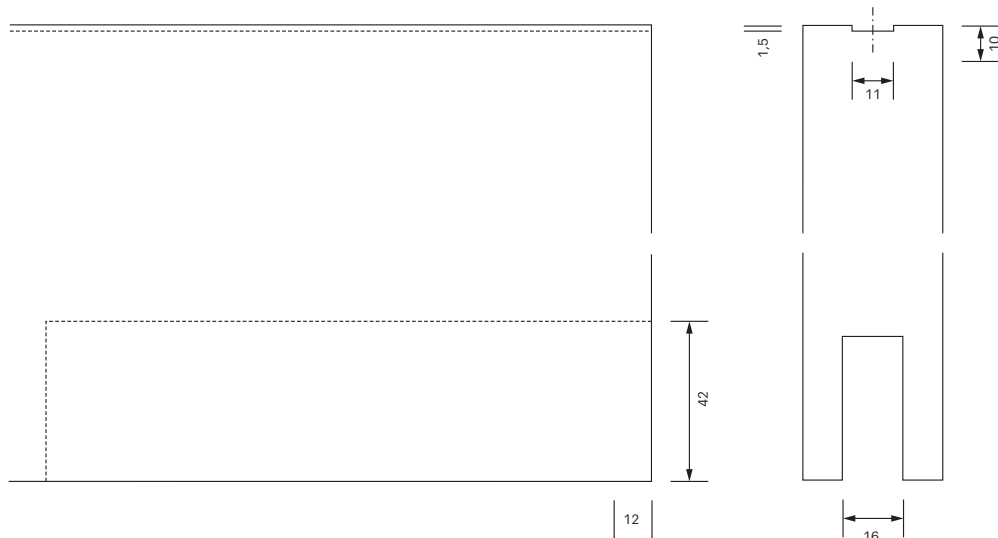

Dichtungsset horizontal

